



جزئیات پله فرار

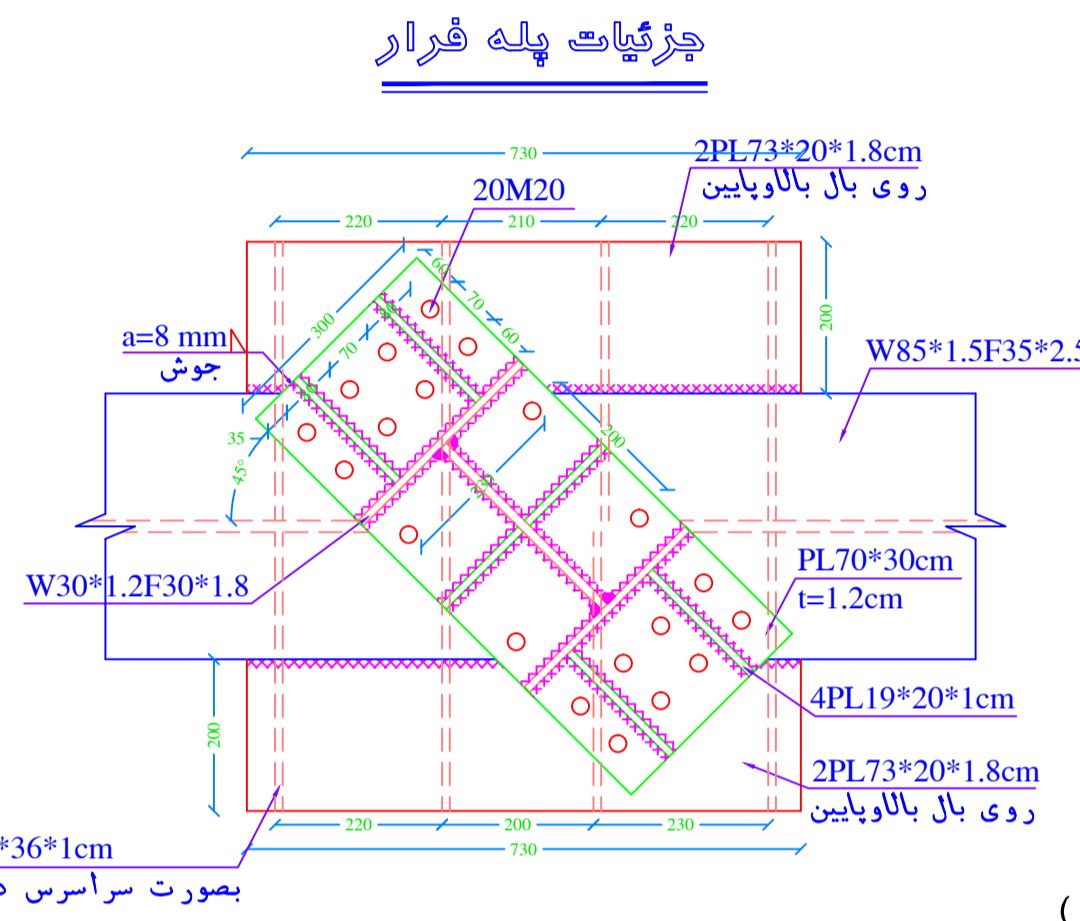


View 4-4

جزئیات سقف عرشه فولادی (طبقات)

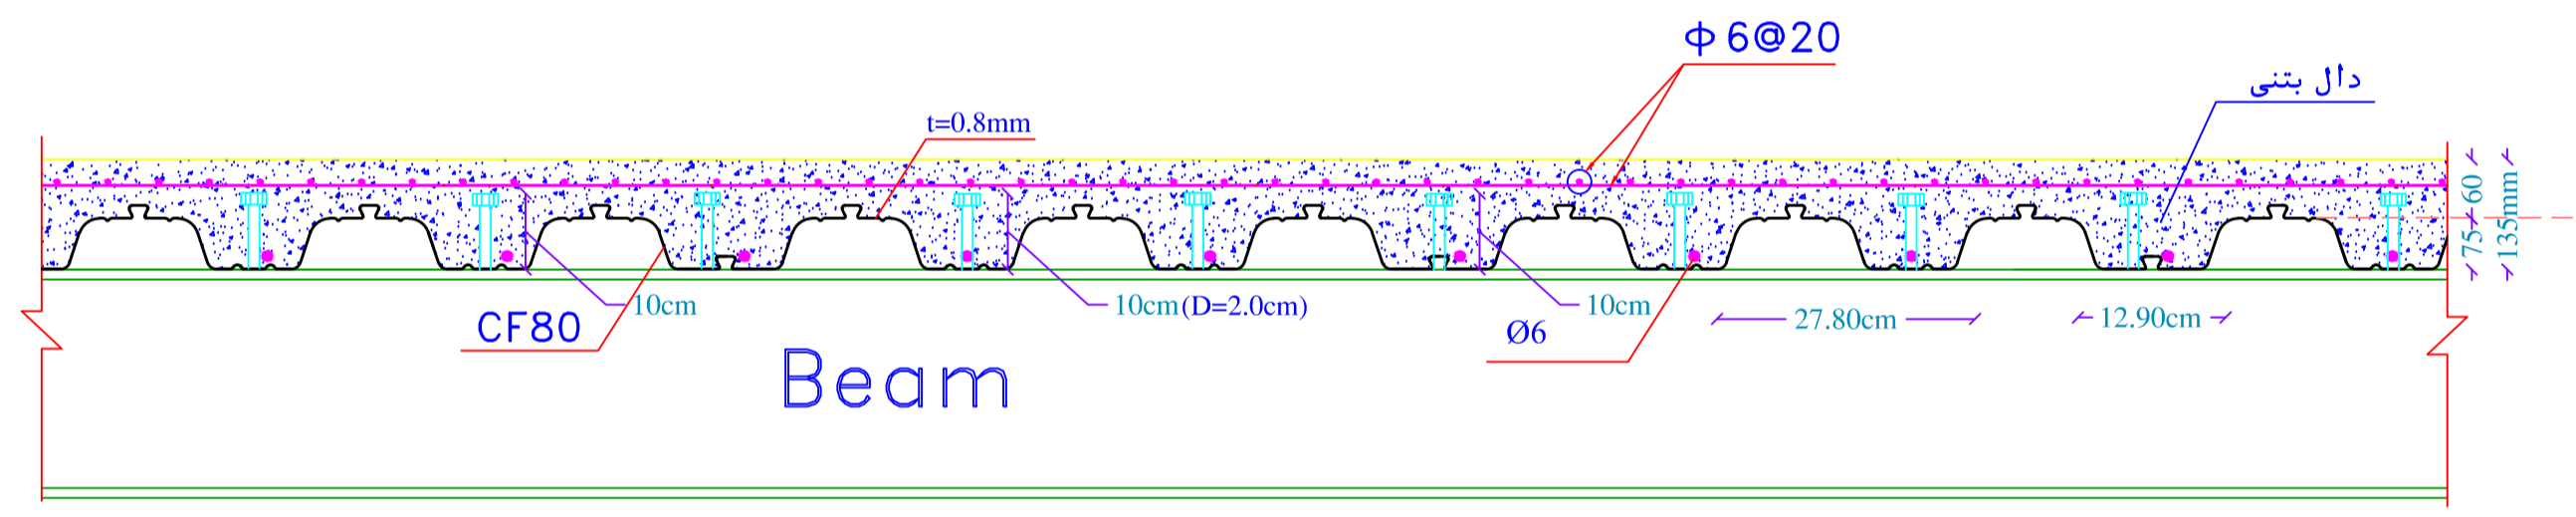


جزئیات اجرایی سقف

SEC.D

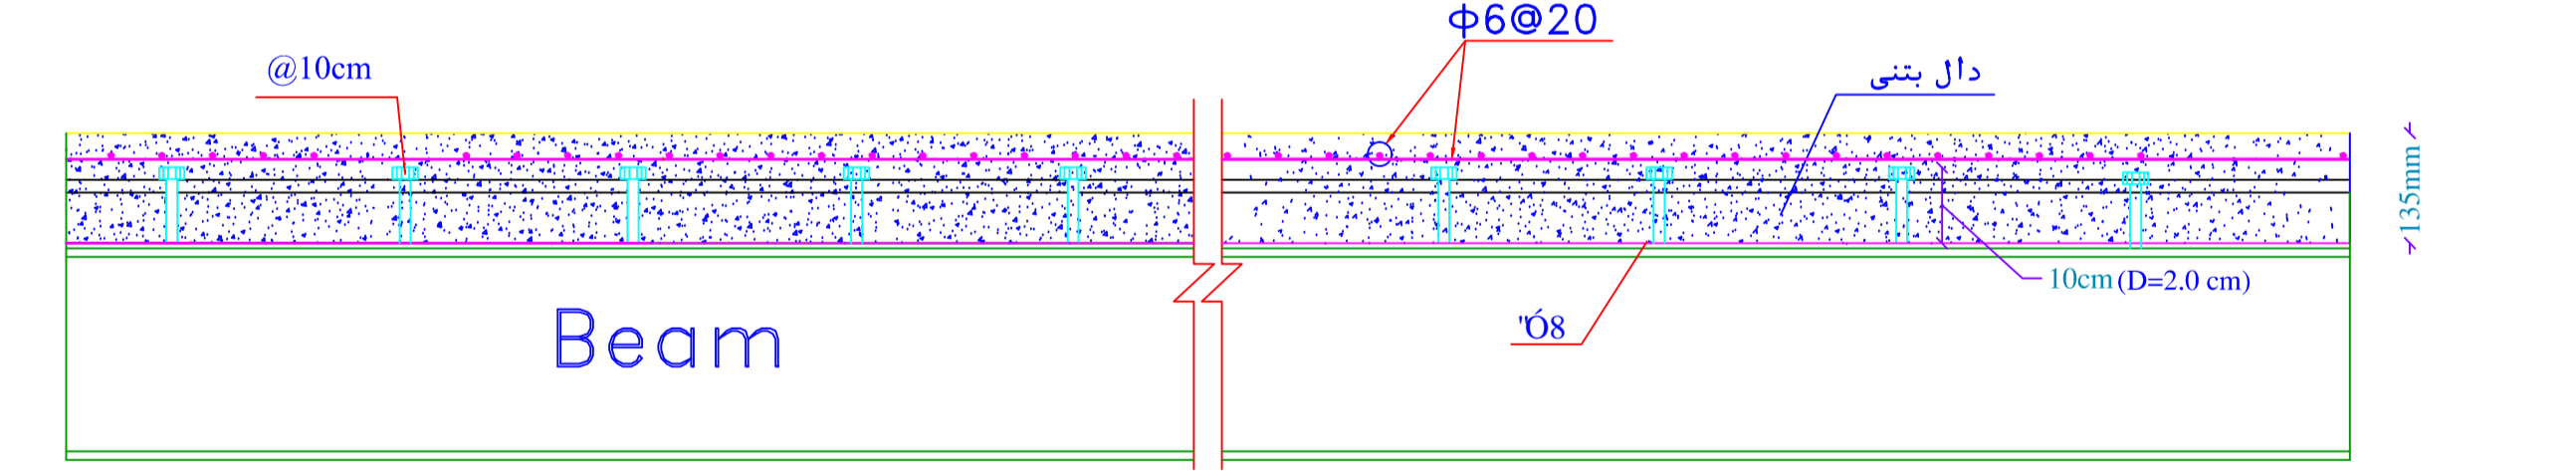


جزئیات اجرایی سقف


SEC.C

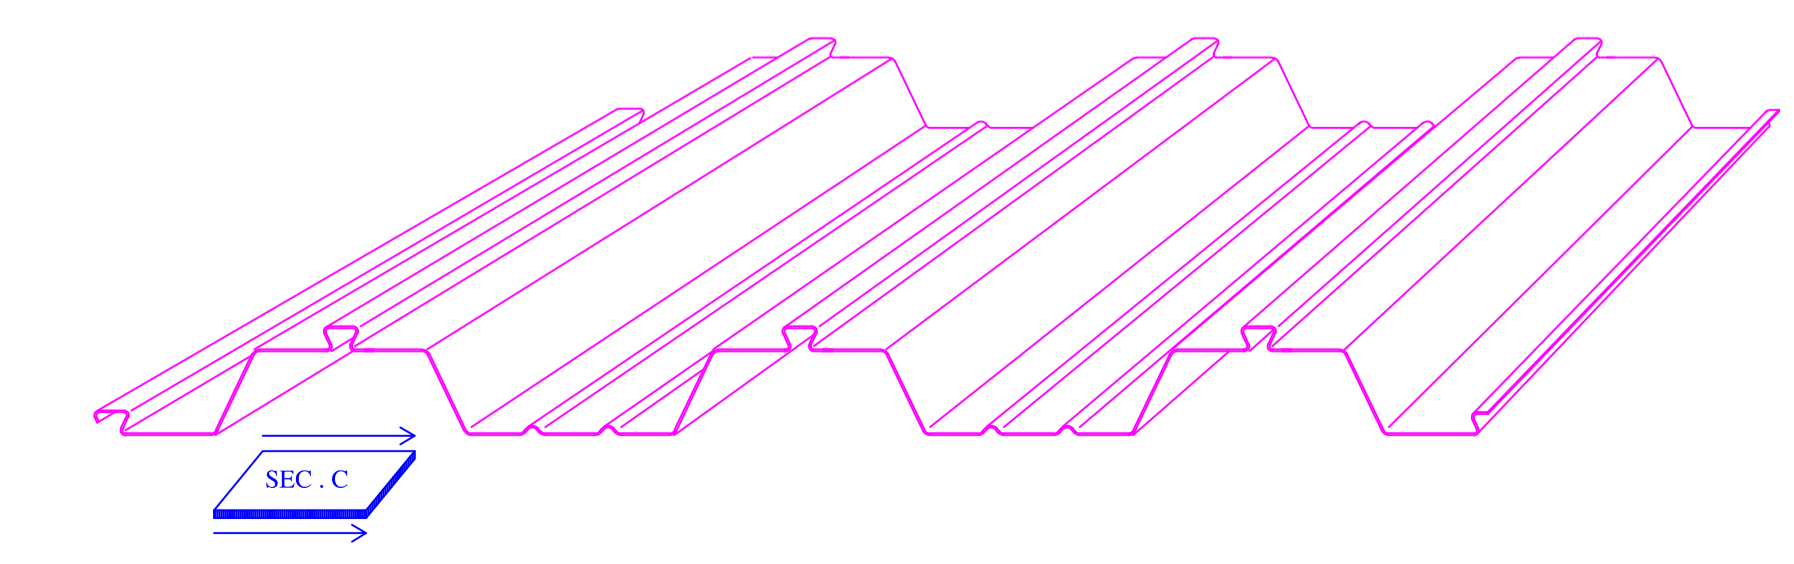


SEC.C

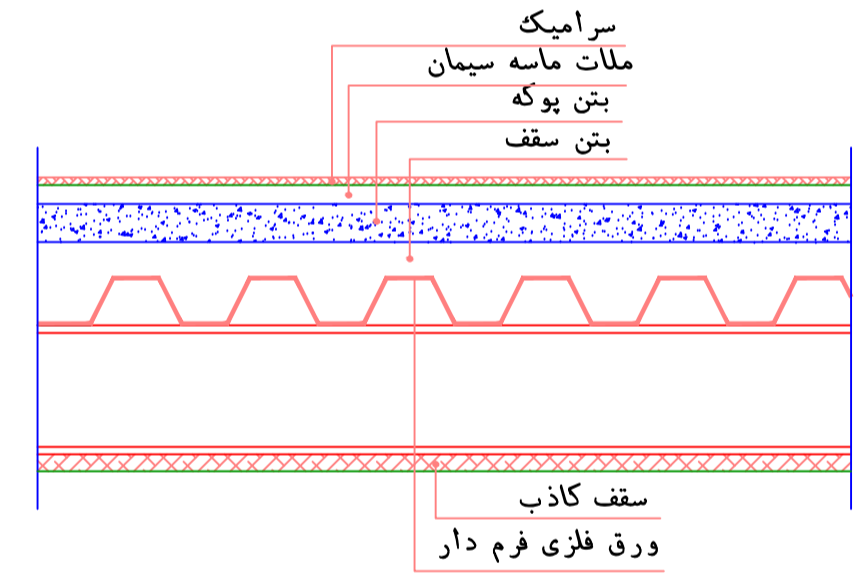

جزئیات سقف عرشه فولادی (بارکینگ)

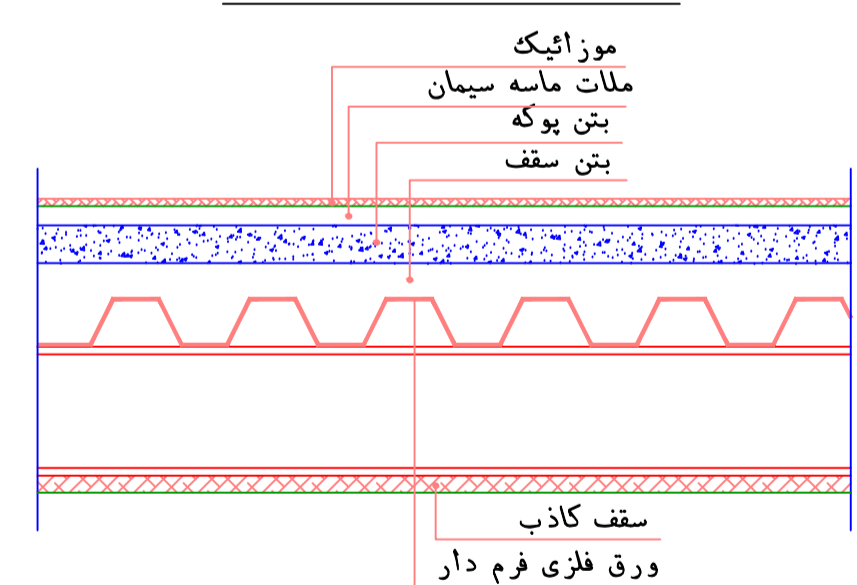

جزئیات سقف عرشه فولادی (بام)

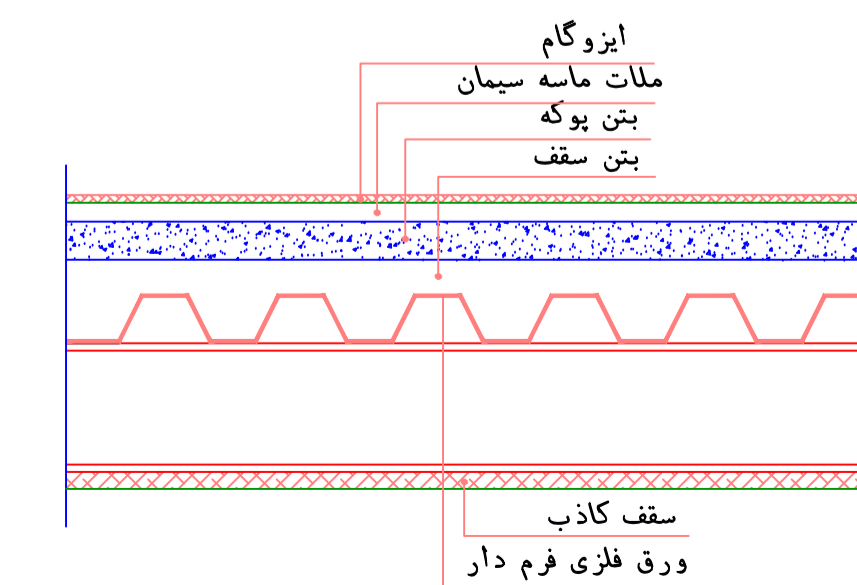

محل امضا ناظرین :

کمیسرین سازه:

محل امضا معاسیرین:

دکتر فانی
مهندس
ایستاد
آرپا
آرمین
سی و سه پل
بنیان بنای سبحان

کارفرما: Master:

قانونی مسکن دانشگاه آزاد اسلامی اراک

طراح: Designer:

ترسیم: Drowned:

محاسب: Calculator:

ناظر: Supervisor:

SCALE: 1:100

UNITS: CM

رشته:

معماری □ سازه ■

عنوان نقشه: Title:

Date: Page:

94/02 142

مساحت زیربنا:

83344.72 m²

آدرس ملک:

| پلاک ثبتی | | |
|-----------|------|------|
| اصلی | فرعی | قطعه |
| | | |

محل امضا معسیرین :